


RZUT DACHU SKALA 1:100

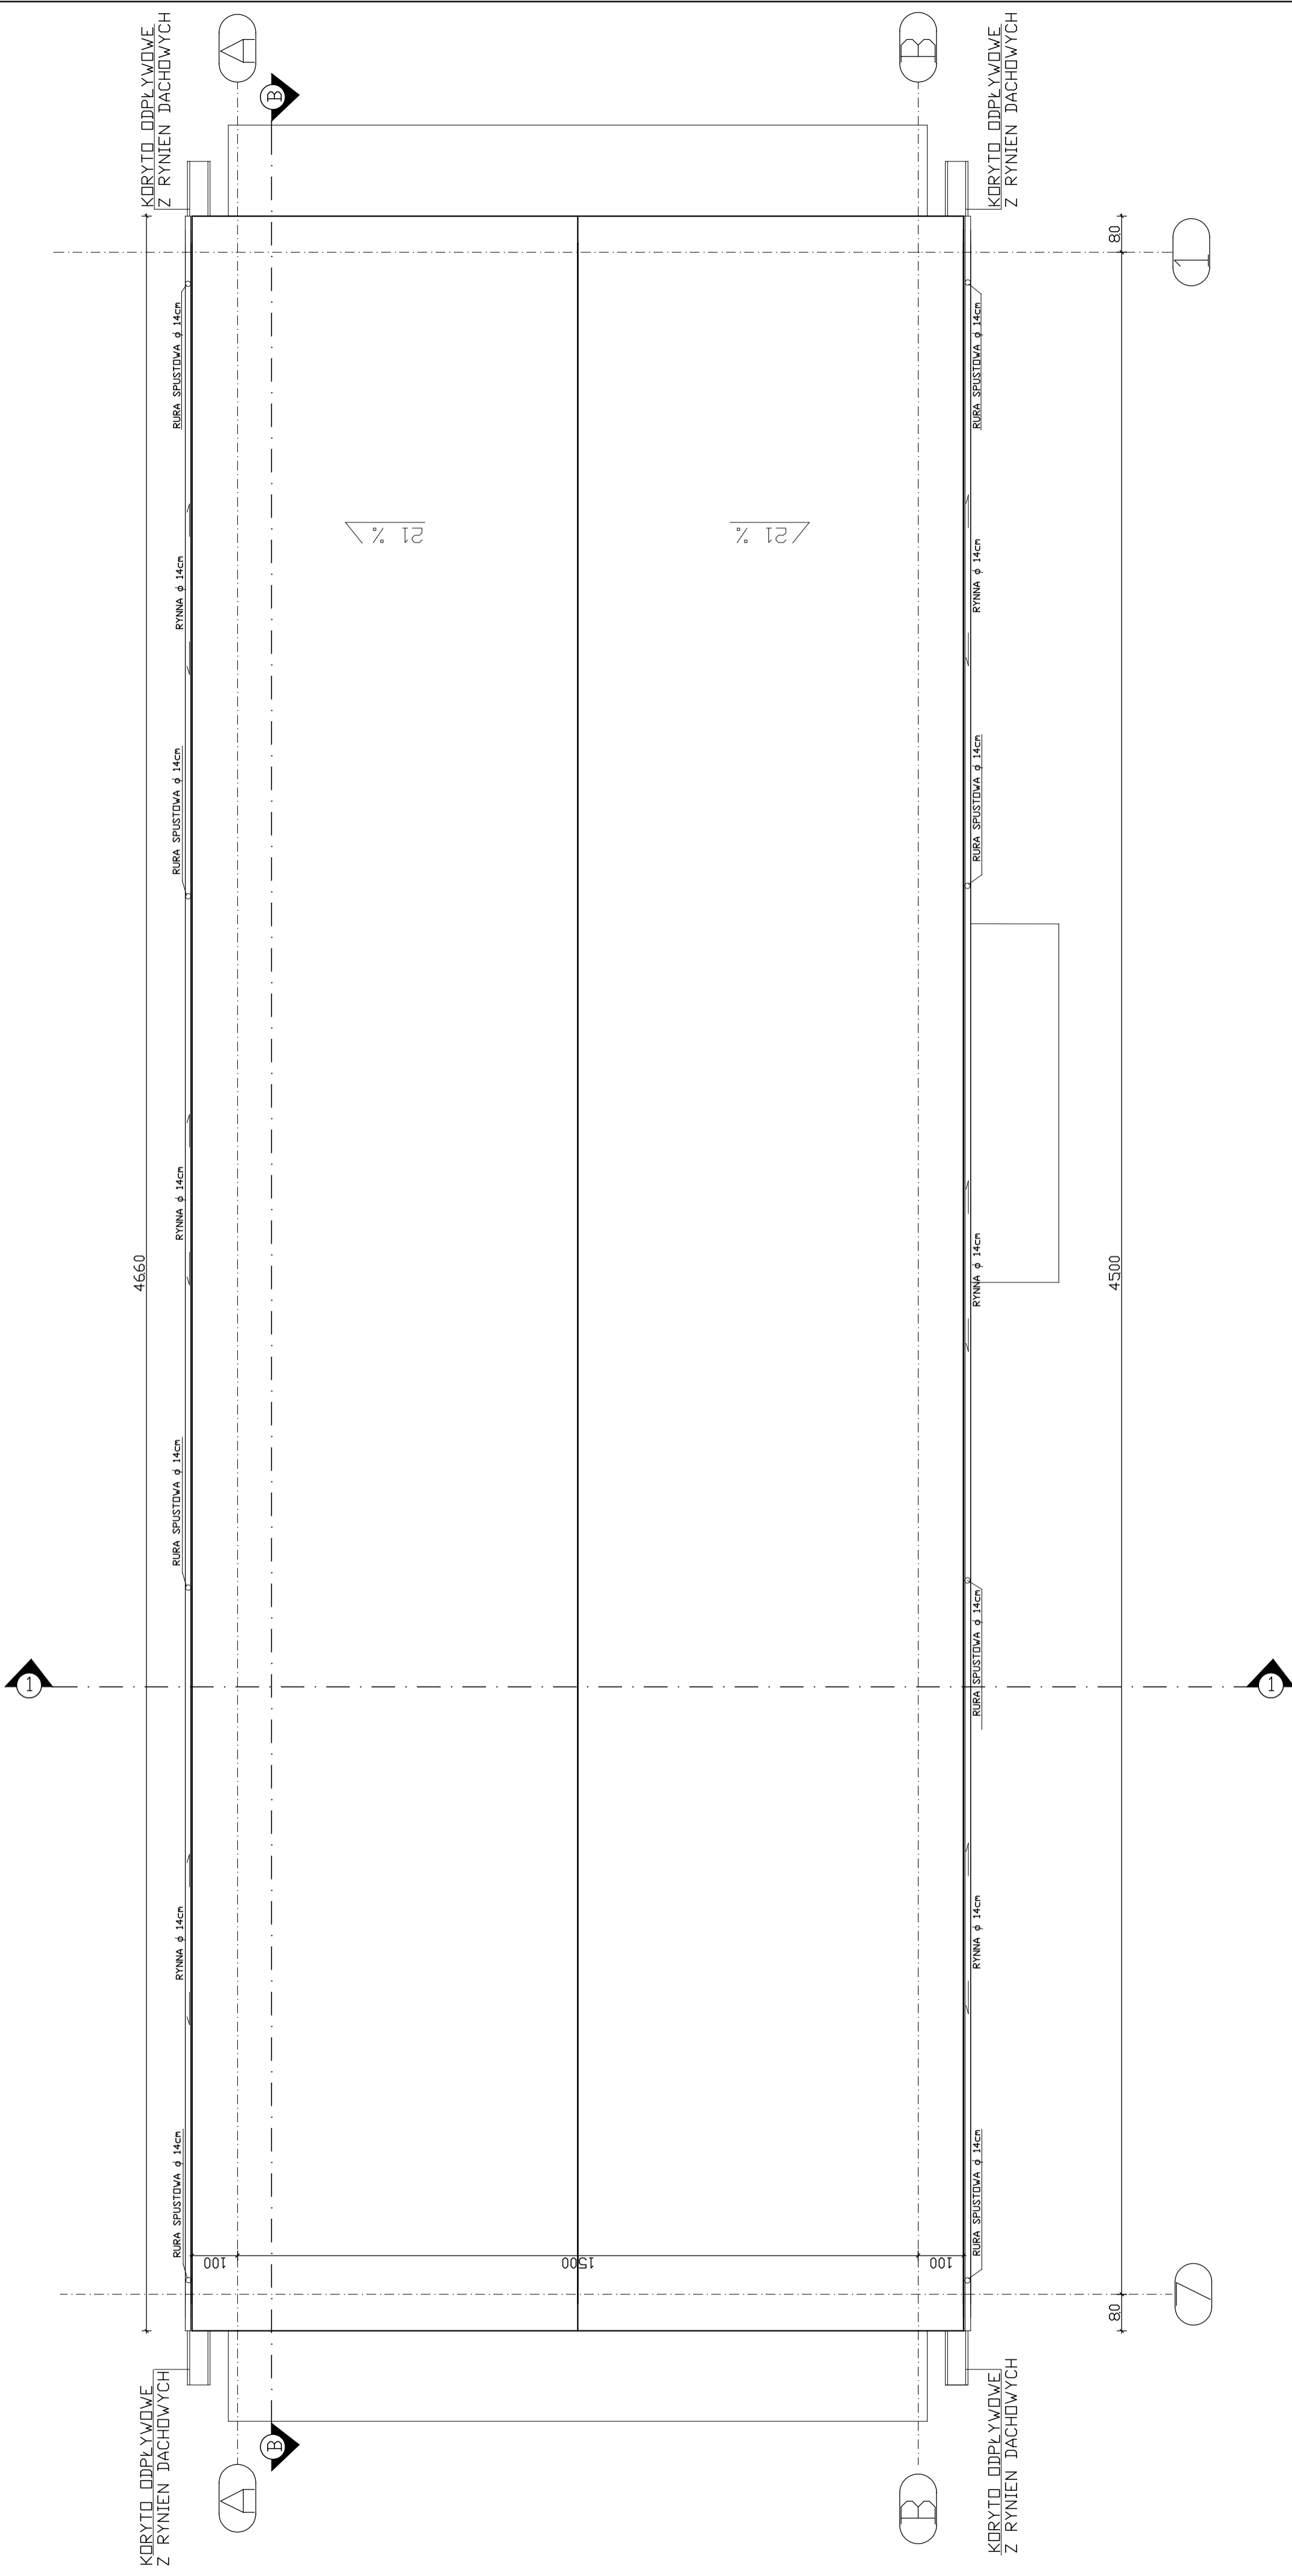

JEDNOSTKA PROJEKTOWA	mgr. inż. Janusz Konusz 28-400 Pnuczów, ul. Grodziskowa 53, tel(0-41) 357 34 68	
TEMA	ARCHITEKTURA	
OBIEKT	BUDOWA WIATY DO SKŁADOWANIA SŁOMY	
ADRES	Michałów, nr. ewid. gr. 1548/6	
TYTUŁ RYSUNKU	RZUT DACHU	
	Typ	
PROJEKTANT	mgr. inż.	
	Janusz	
	Konusz	
SPRAWIAJĄCY	Typ	
	Inż.	
	Nazwisko	
Nr rys.		4
Skala		1:100