



ELEWACJA PÓLNOCDNA

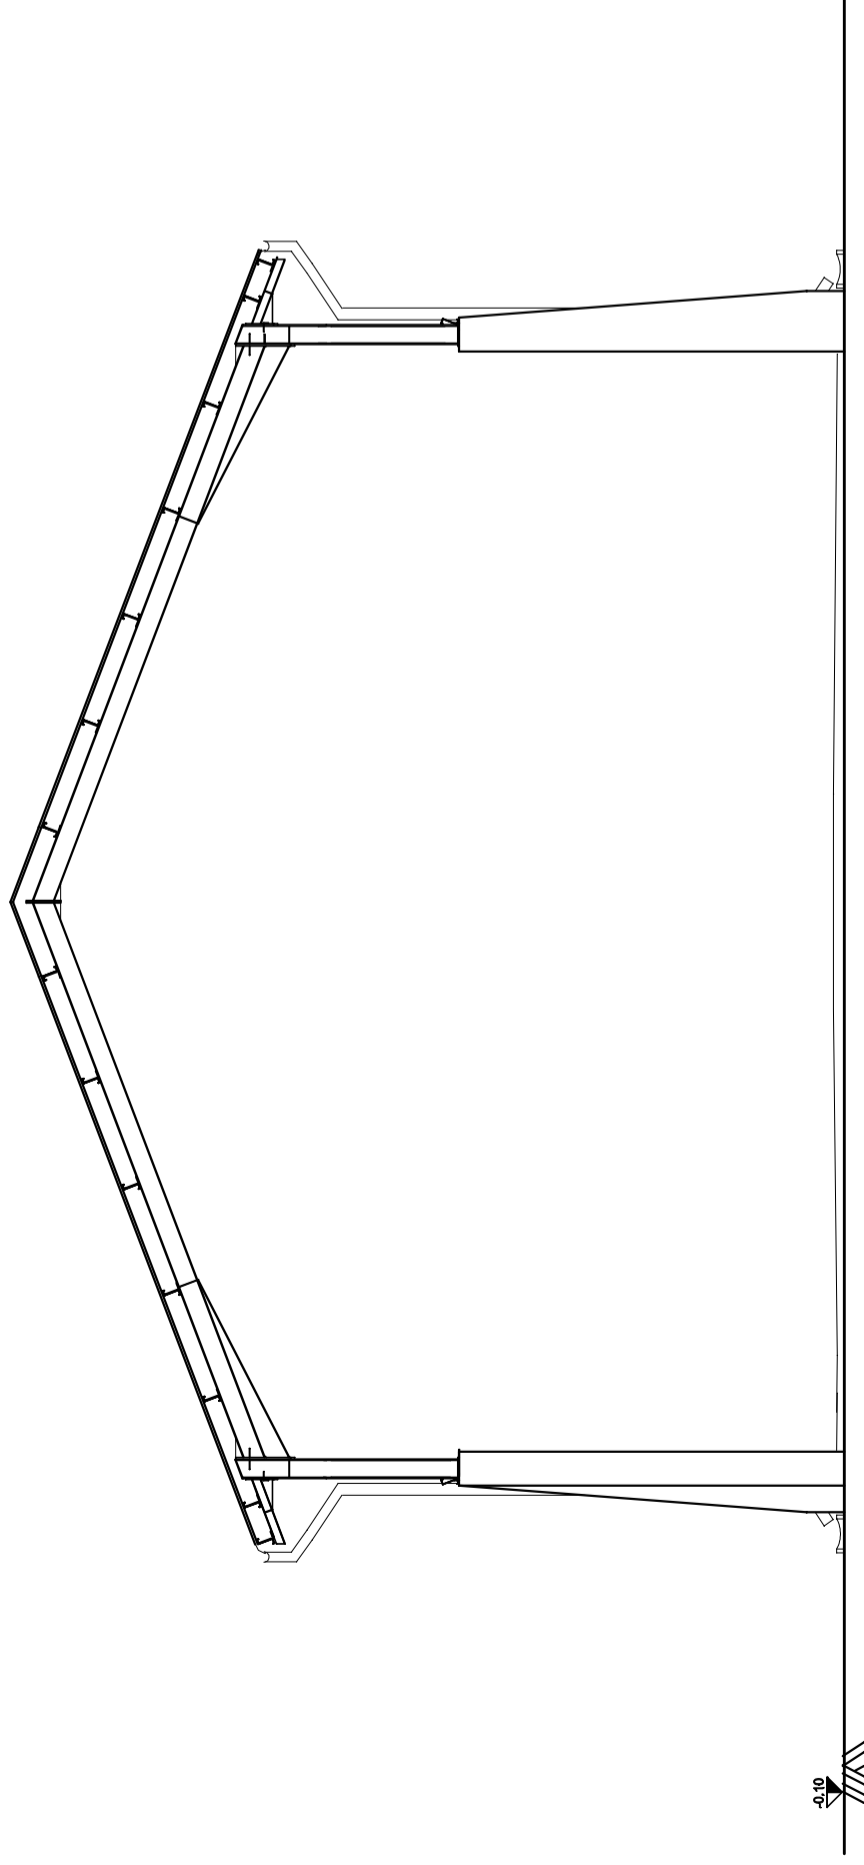

ELEWACJA POŁUDNIOWA

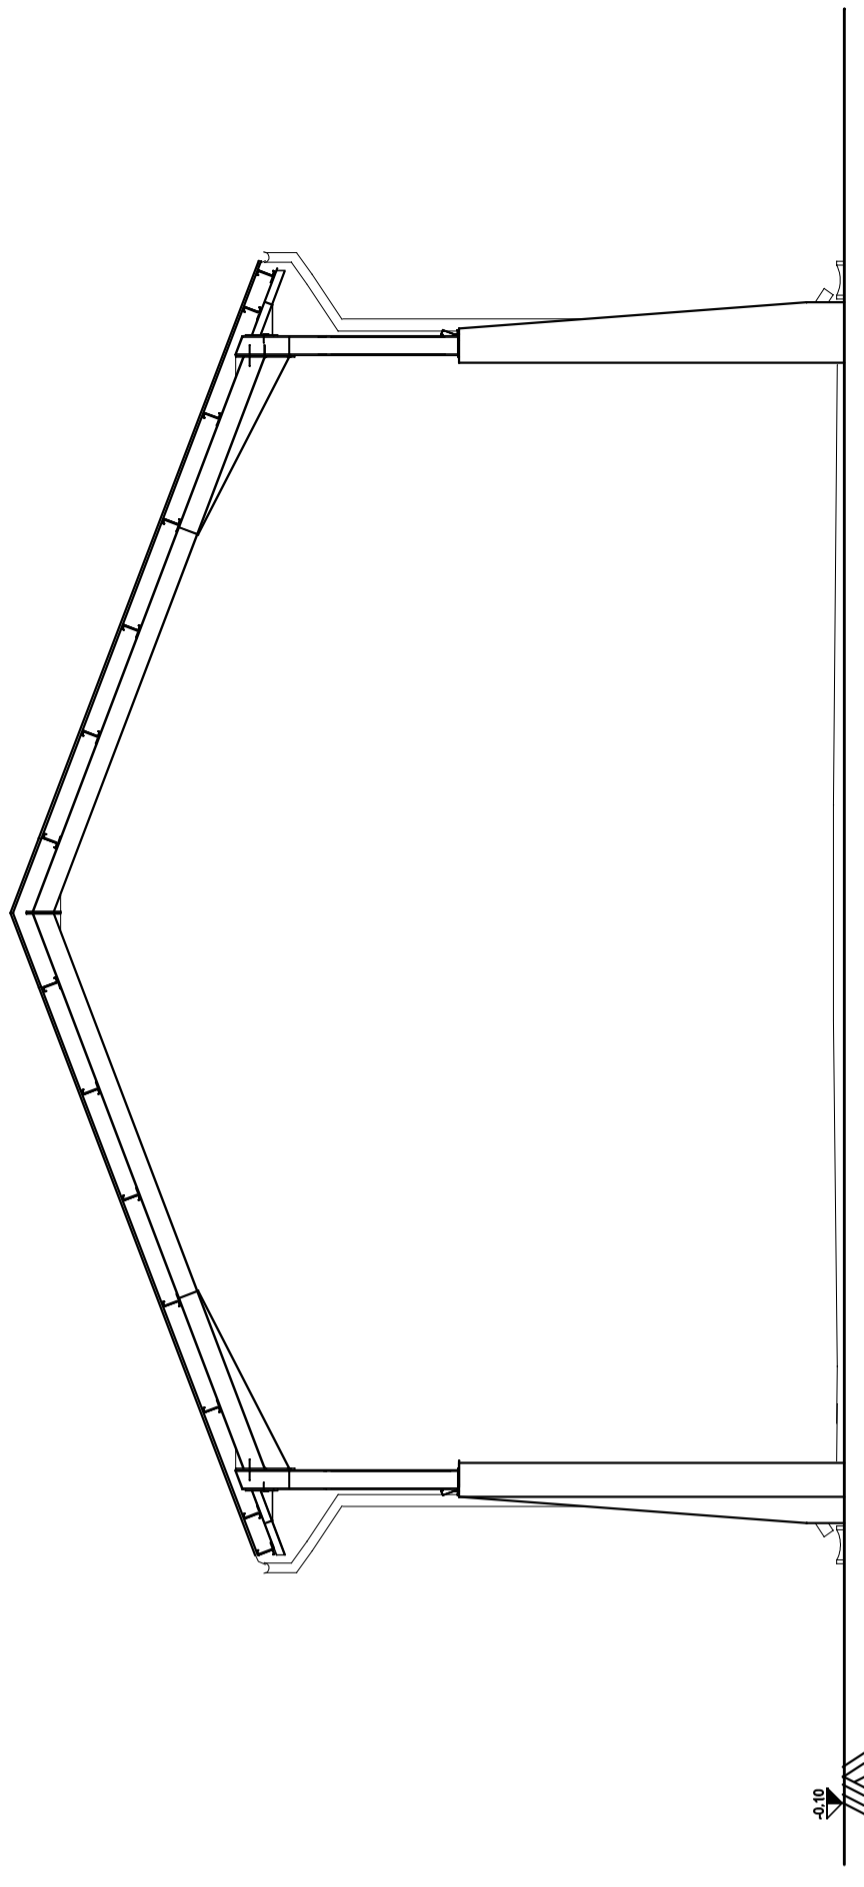

JEDYNSTKA PROJEKTOWA	mgr. inż. Janusz Konusz 28-400 Pnuczów, ul. Grodziskowa 53, tel(0-41) 357 34 68		Nr zlec.
TEMA:	ARCHITEKTURA		Faza:
OBIEKT:	BUDOWA WIATY DO SKŁADOWANIA SŁOMY		Data:
ADRES:	Michałow, nr. ewid. gr. 1548/6		Wydanie:
TYTUL RYSUNKU:	ELEWACJA POŁUDNIOWA I PÓLNOCDNA		
PROJEKTANT:	mgr. inż. JANUSZ KONUSZ	NR RYS. 9	
SPRAWIAJĄCY:		SKALA 1:100	