


# RZUT PARTERU

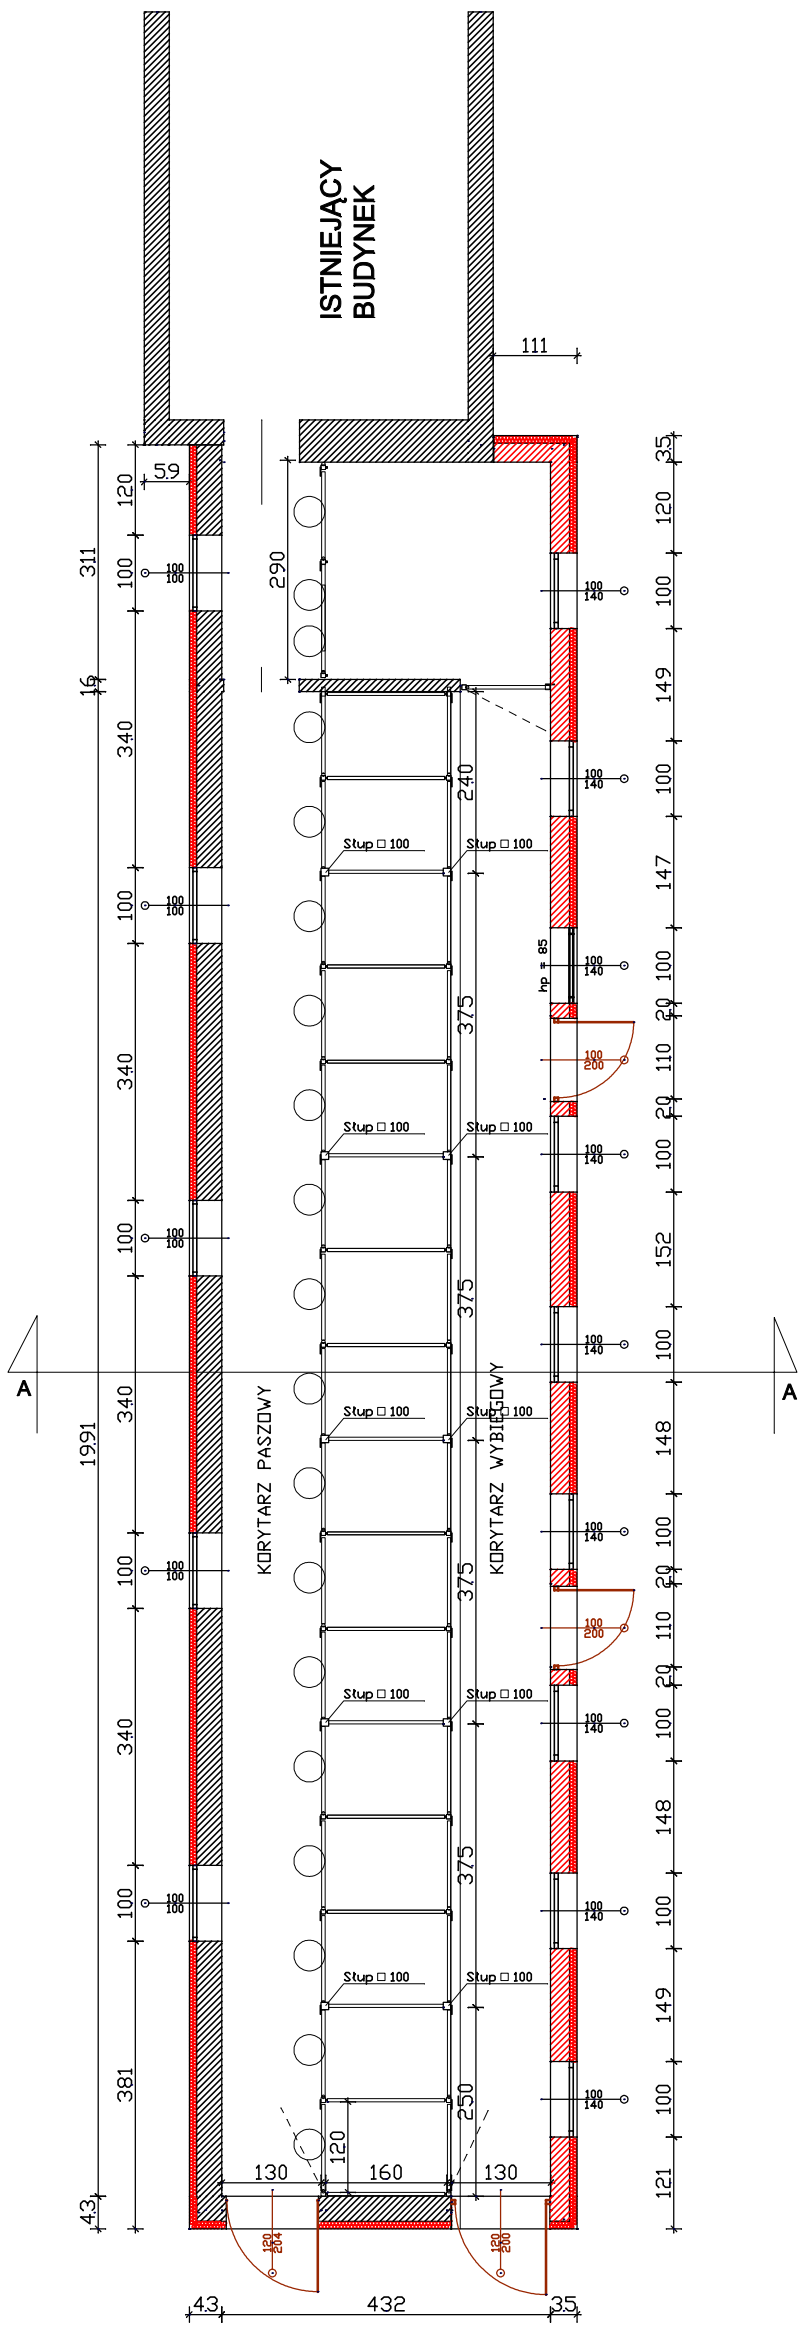

ELEMENTY ISTNIEJĄCE

ELEMENTY PROJEKTOWANE

JEDYNSTKA PROJEKTOWA:	Mgr Inż. Janusz Konusz 2B-400 Płaczów, ul. Grodziskowa 53, tel(0-43) 357 34 68		
TEMAT:	ARCHITEKTURA		
OBIEKT:	ROZBUDOWA Z PRZEBUDOWĄ BUDYNKU CIELETNIKA		
ADRES:	Michałów nr. ewid. gr. 154E/10, 1541		
TYTUŁ RYSUNKU:	RZUT PARTERU		
PROJEKTANT:	Imię	NR RYS.	2
	Nazwisko		
SPRAWDZAJĄCY:	Imię	SKALA:	1:100
	Nazwisko		