



ELEWACJA POŁUDNIOWA

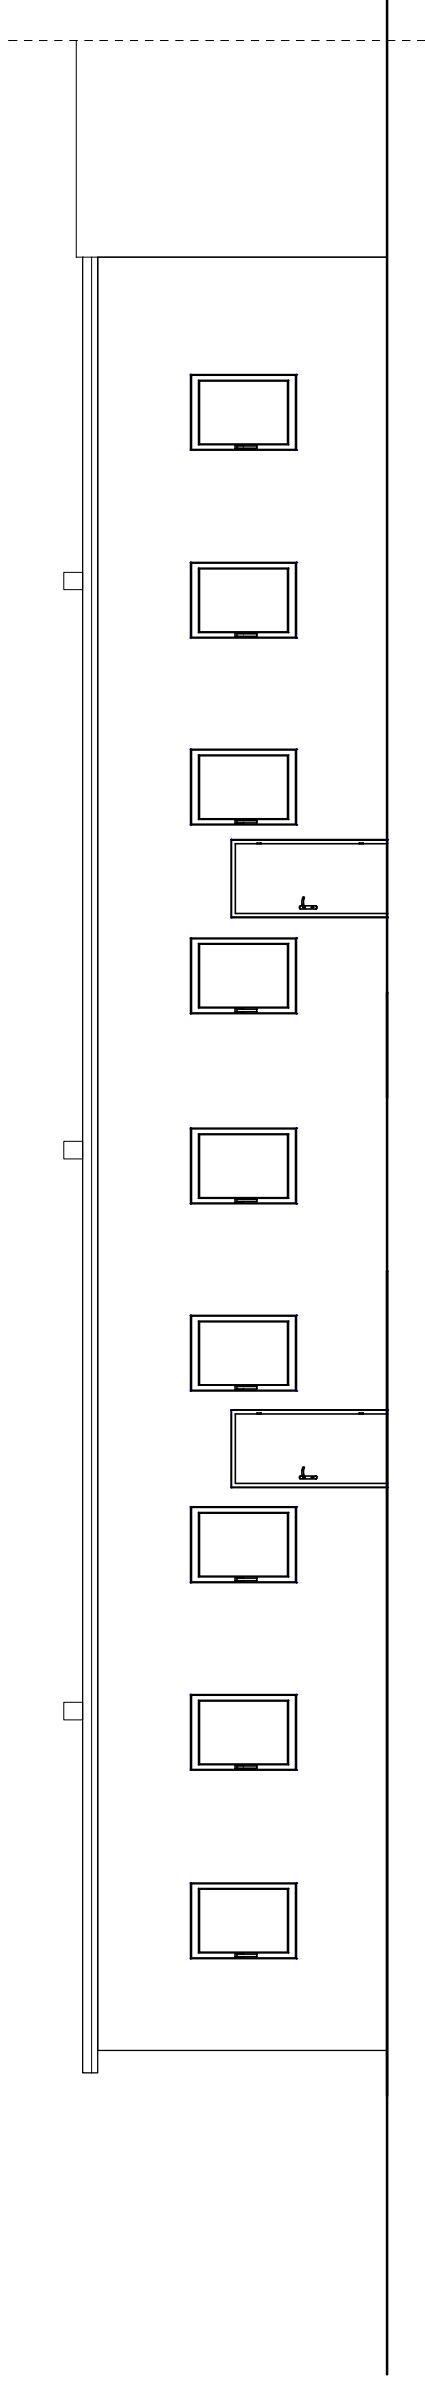

ELEWACJA PÓŁNOCNA

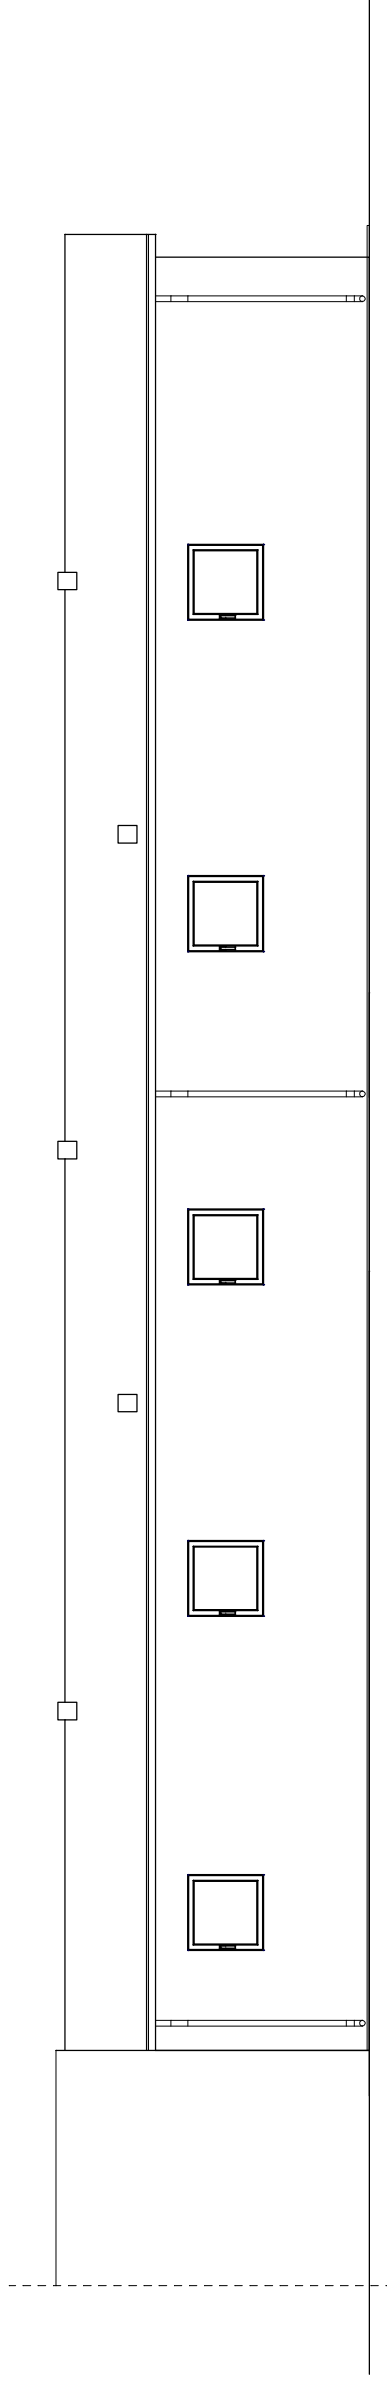

JEDNOSTKA PROJEKTOWA:	mgr inż. Janusz Konusz 28-400 Pinczów, ul. Grodziskowa 53, tel(0-41) 357 34 68		
TEMAT:	ARCHITEKTURA		
OBIEKT:	ROZBUDOWA Z PRZEBUDOWĄ BUDYNKU CIELETNIKA		
ADRES:	Michałów nr. ewid. gr. 1542/10, 1541		
TYTUL RYSUNKU:	ELEWACJA POŁUDNIOWA I PÓŁNOCNA		
PROJEKTANT:	Tytuł		
	Imię		
	Nazwisko		
SPRAWDZAJĄCY:	Tytuł		
	Imię		
	Nazwisko		
		NR RYS.	6
		SKALA:	100