


KAWIZACJA INWESTYCJI

INWESTOR: Stadhina Kon. Michatów Sp. z o.o.
Michatów, 28-411 Michatów

ADRES BUDOWY:
Michatów, inf. ewid. gr. 1542/10

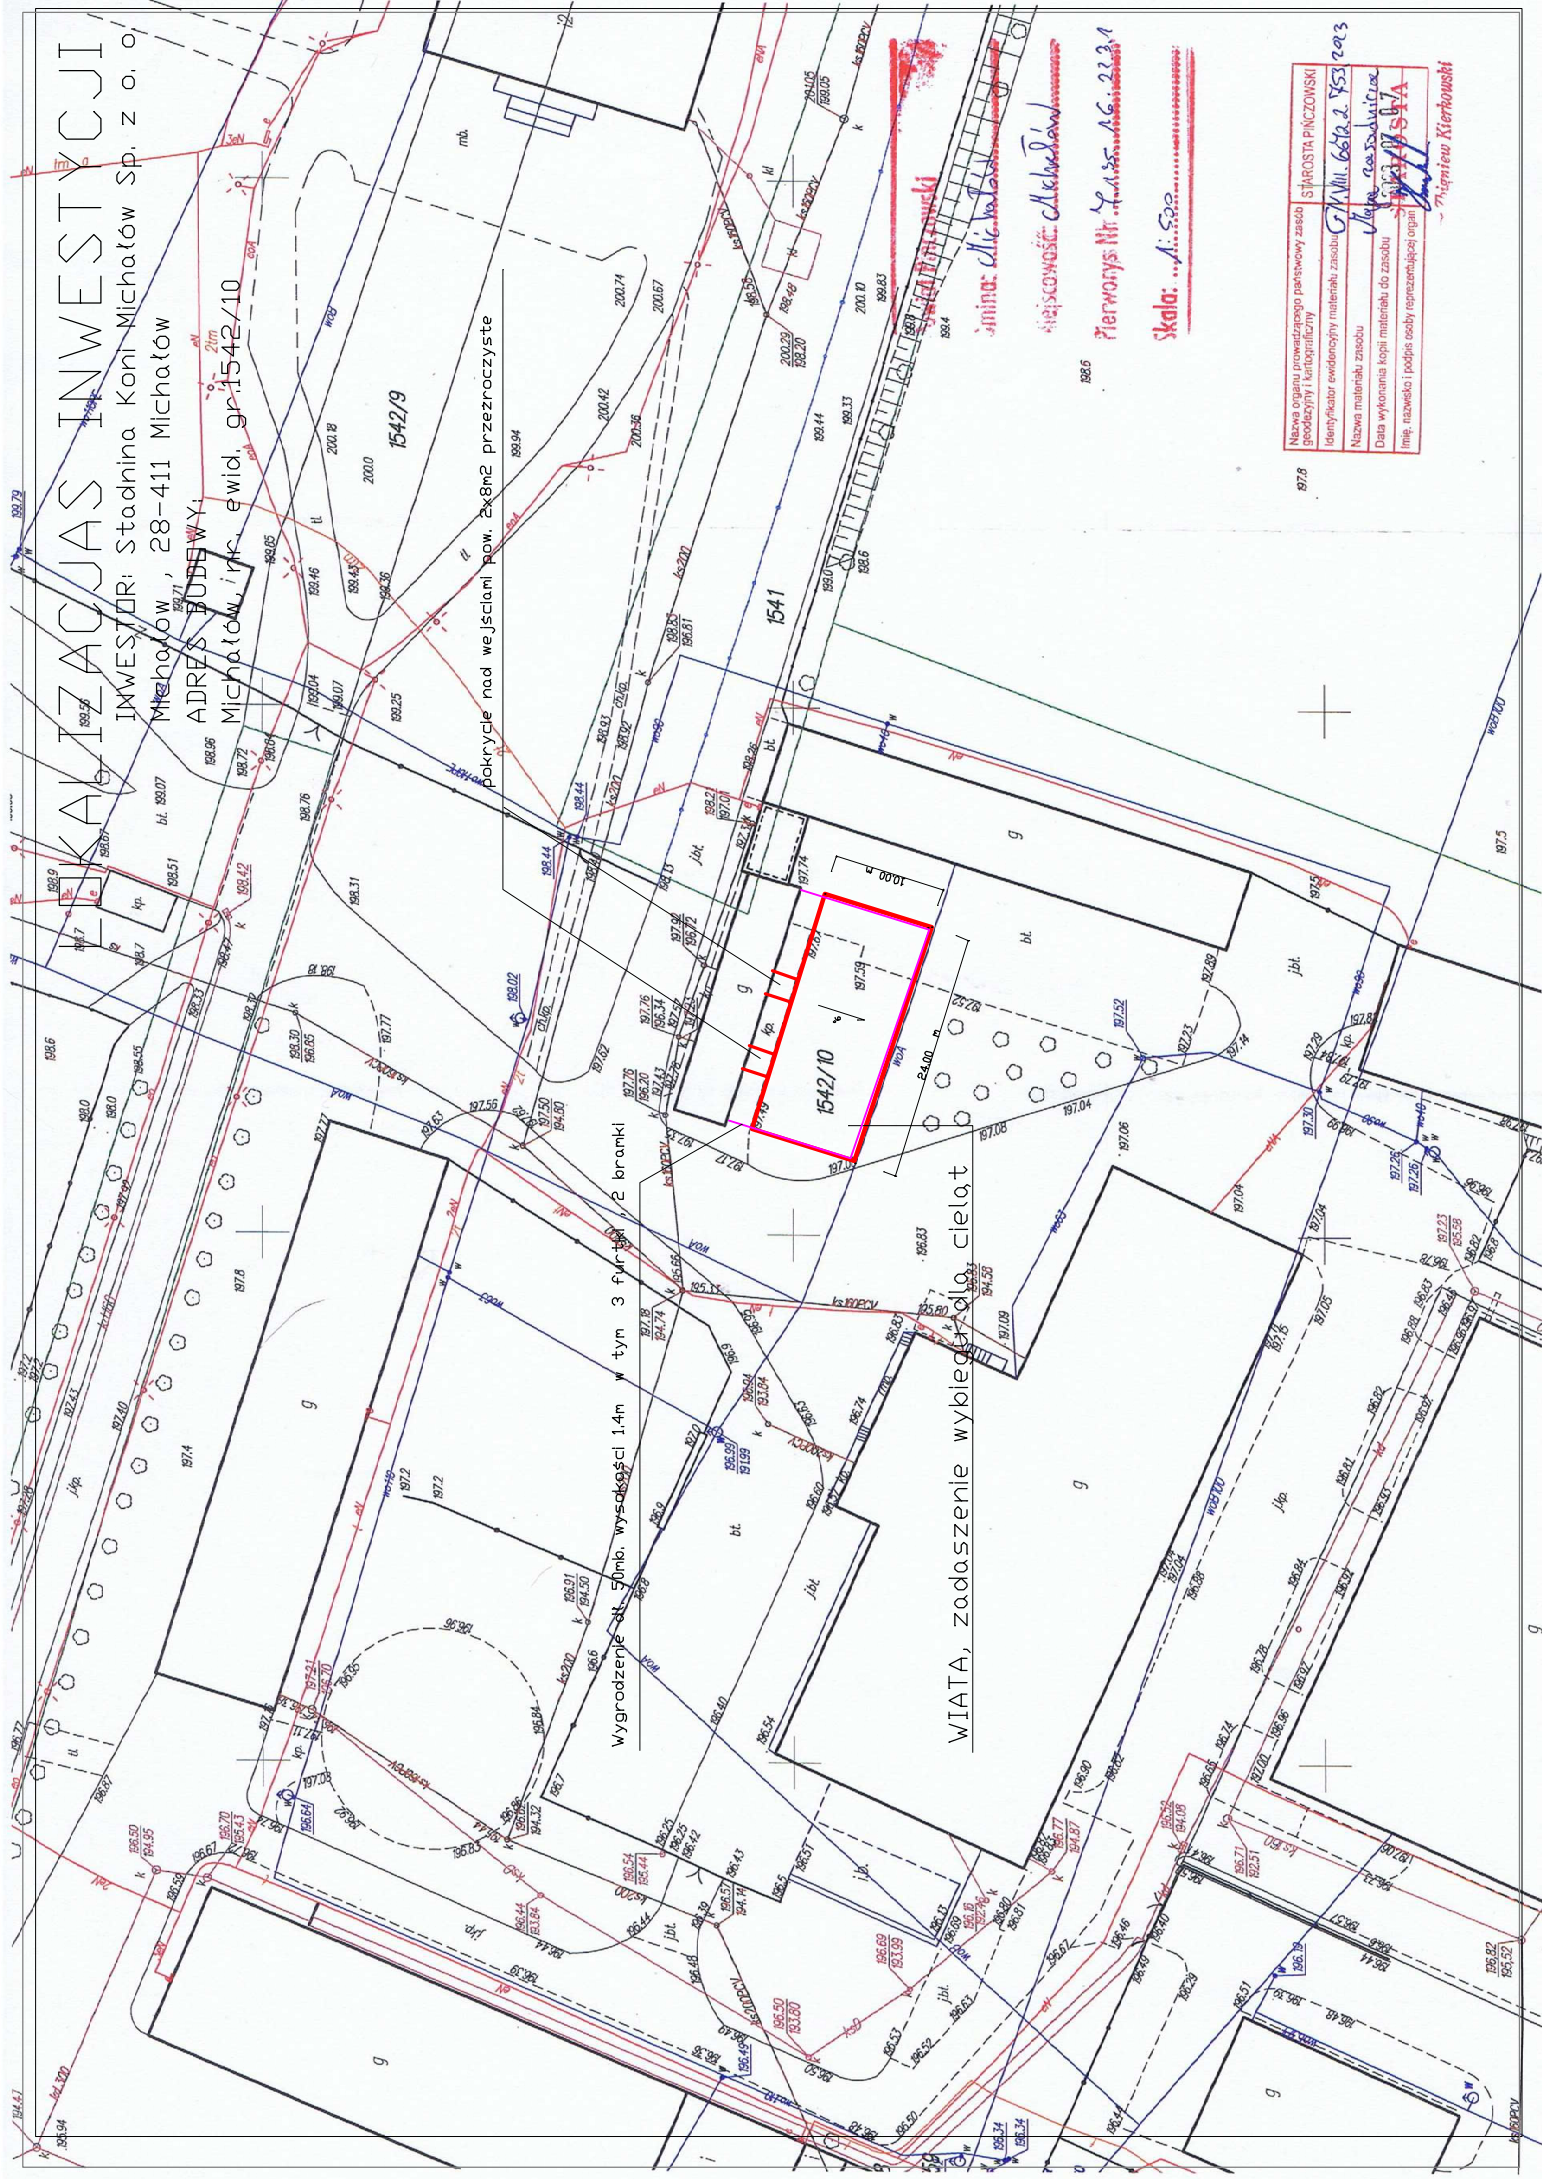

pakrycie nad wejściami pow. 2x8m2 przezroczyzste

Wygrodzenie bl. 50cm, wysokości 1.4m w tym 3 furty, 2 bramki

WIATA, zadaszenie wybiegowe, ciałat

imię: Michał Kierkowski
tytuł: inżynier architekt
Pierwotny Nr. 14.155.16.22.1
Skala: 1:500

Nazwa organu prowadzącego państwowy zasób geodezyjny i kartograficzny	STAROSTA PINCZOSKI
Identyfikator ewidencyjny materiału zniszczonego	GM.111.661a.2.153.2013
Nazwa materiału zniszczonego	Mapa ceaszkowa
Data wykonania kopii materiału do zasobu	15.03.2014
Imię, nazwisko i podpis osoby reprezentującej organ	<u>M. Kierkowski</u>

87.8