


# PROPONOWANY PRZEKRÓJ

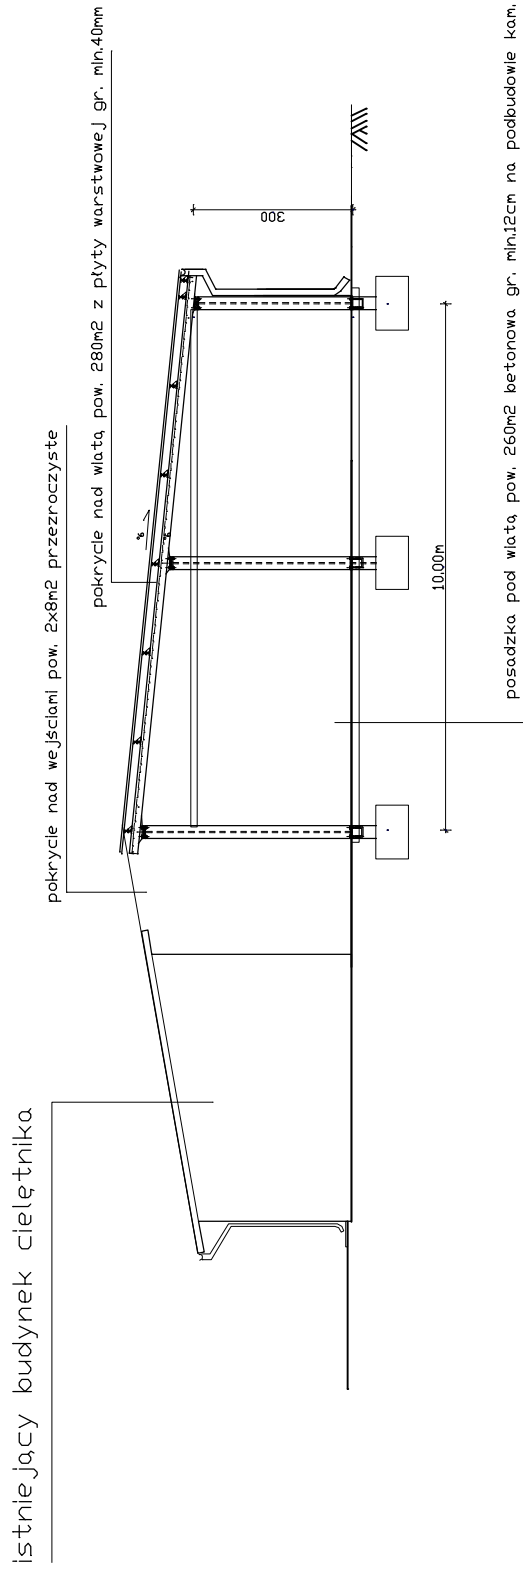

Wygodzenie dł. 50mb. wysokości 1.4m w tym 3 furtki, 2 bramki