


Paula Zdybiowska-Piec
 mgr inż. arch. krajobrazu, inż. arch.
 Paula Zdybiowska-Piec
 e-mail: paula.zdybiowska@gmail.com
 tel. (48) 784 69 54 16

Niniejszy załącznik graficzny został wykonany na elektronicznie przeskalowanej kopii mapy zasadniczej w skali 1:500 przyjętej do zasobu geodezyjnego i kartograficznego dołączonej do wniosku i zawierającą stosowną klauzulę Starosty Powiatowego


Michałów
Skala 1:1000

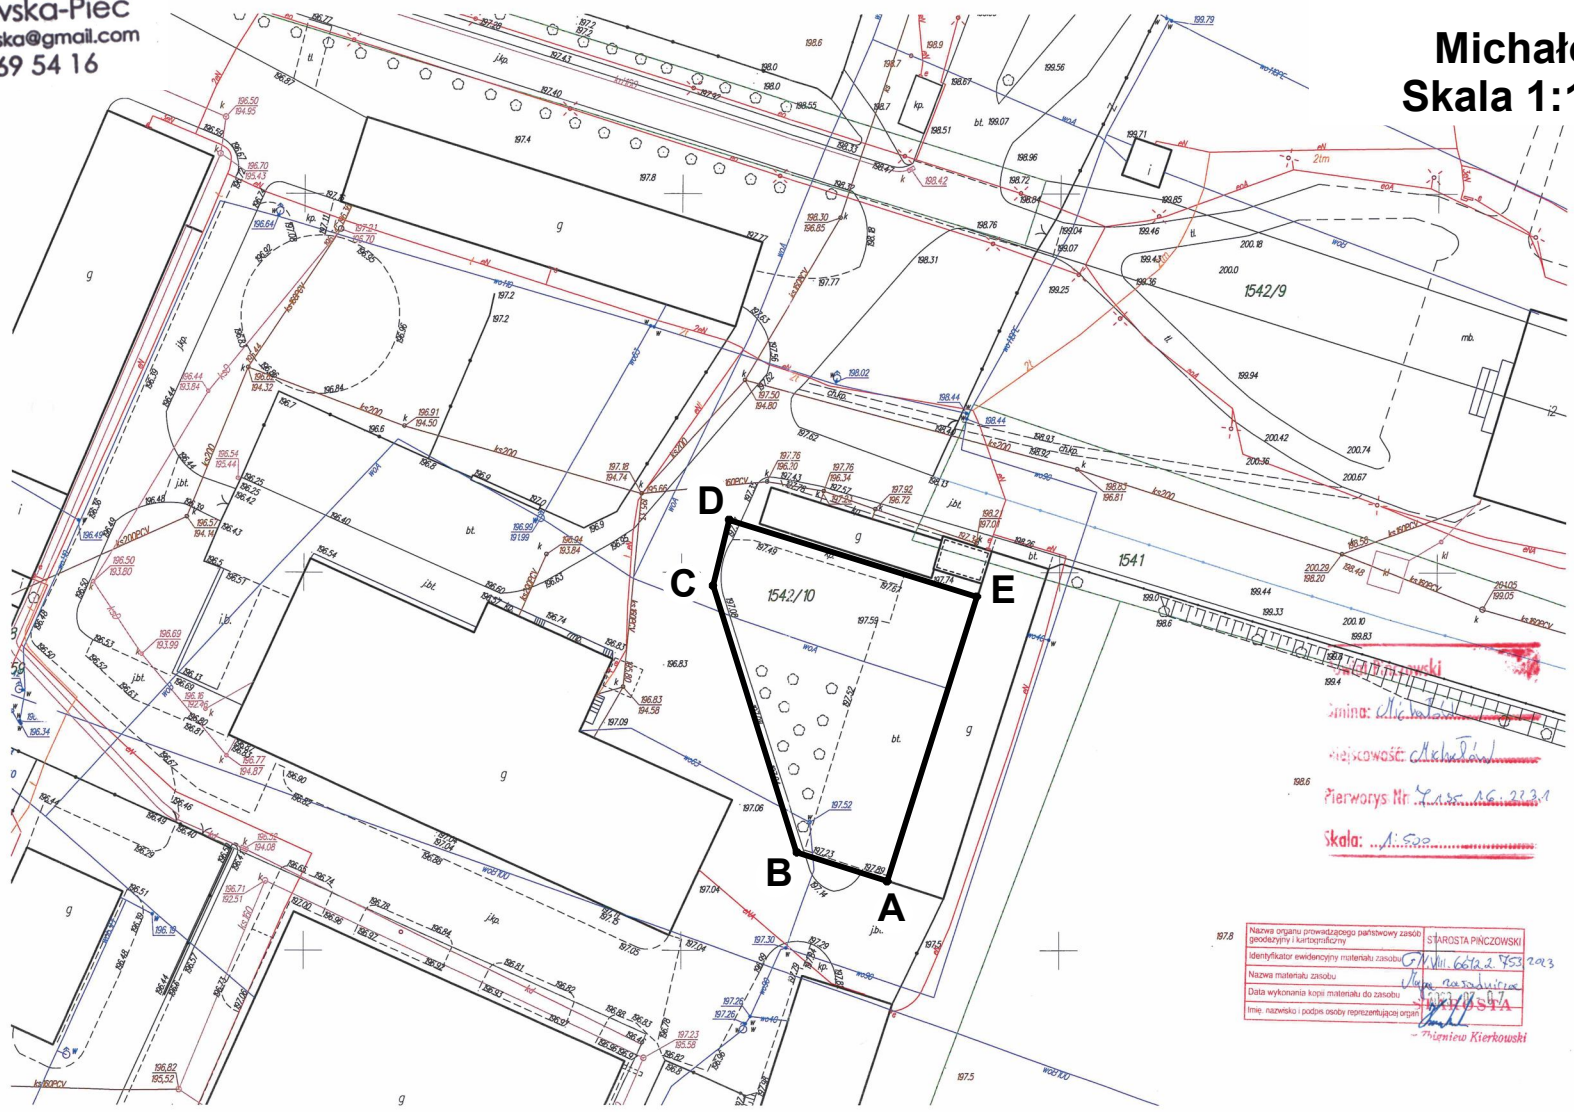

gmina: Michałów
 miejscowość: Michałów
 Pierworys Nr. Y. 1542/10
 skala: 1:500

Nazwa organu sprawującego państwowy zasób geodezyjny i kartograficzny	STAROSTA PINCZOWSKI
Identyfikator ewidencyjny materiału zasobu	G VIII 6612.2 953 2013
Nazwa materiału zasobu	Wzrosty
Data wykonania kopii materiału do zasobu	2013
Imię, nazwisko i podpis osoby reprezentującej organ	<i>[Signature]</i> - Zeniew Kierkowski

Legenda:

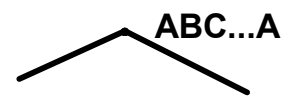

linia rozgraniczająca teren inwestycji