


RZUT FUNDAMENTÓW

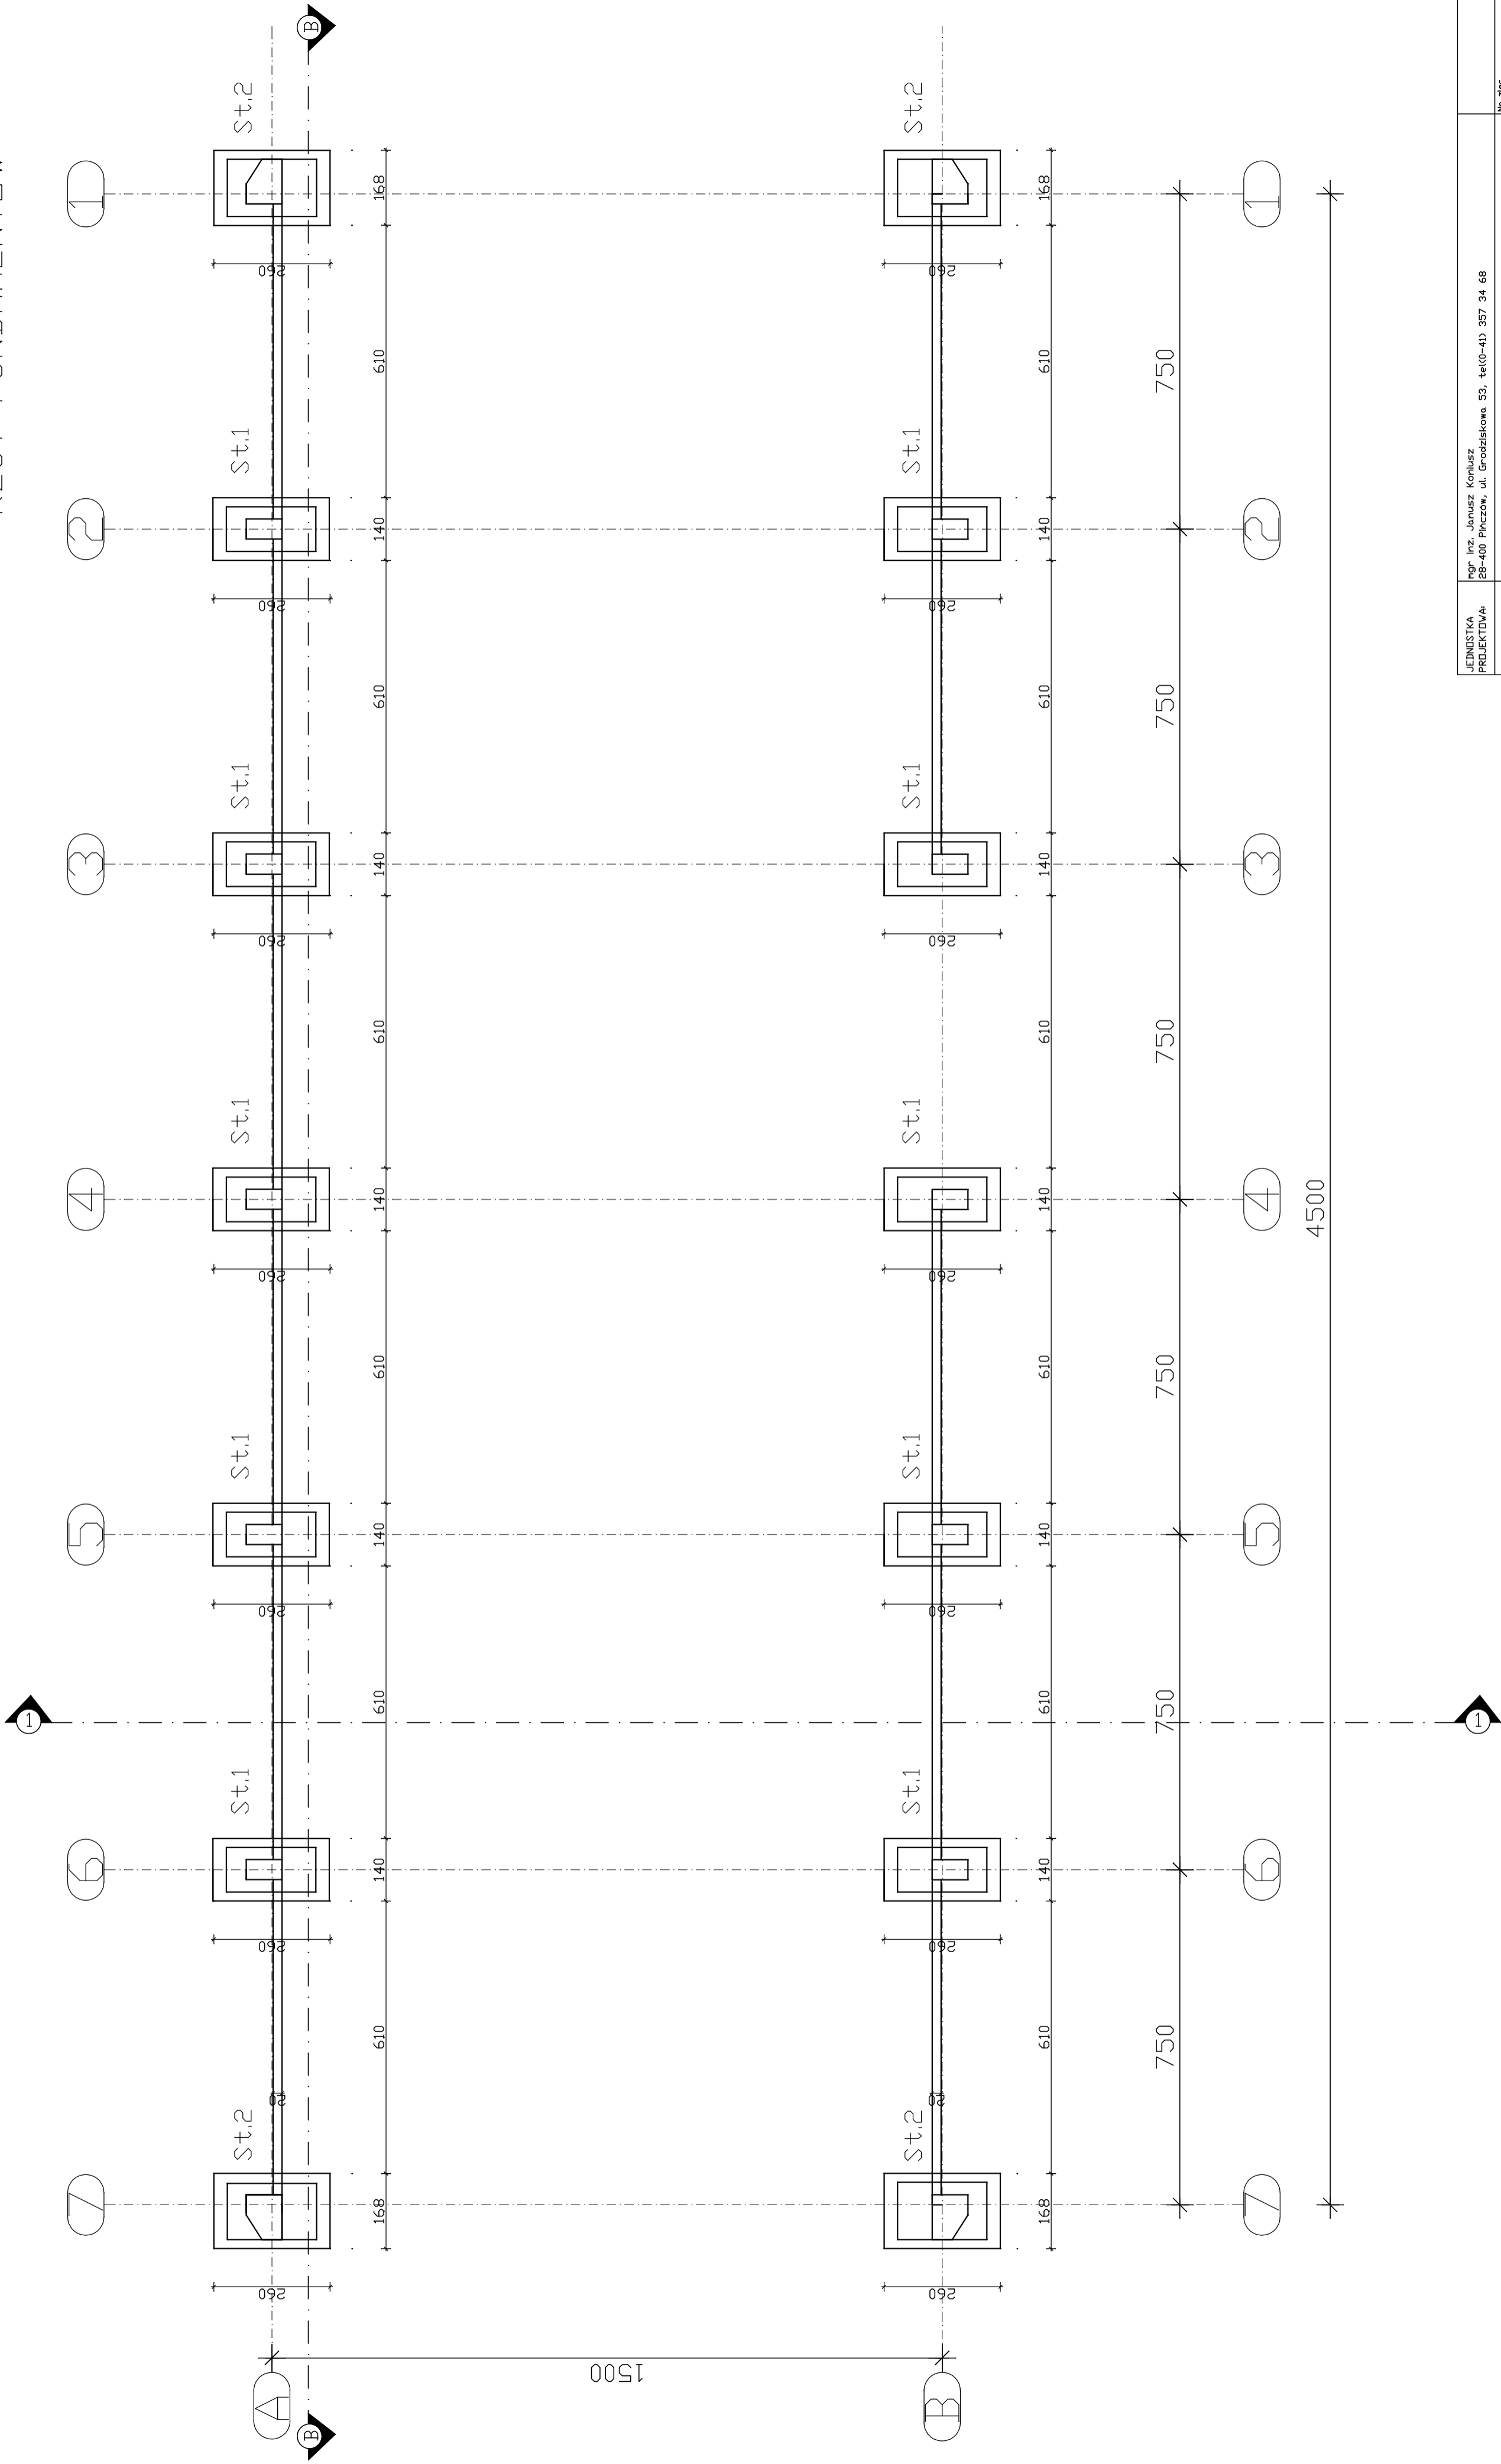

| | | | |
|-----------------------|--|--|--|
| JEDNOSTKA PROJEKTOWA: | mgr. inż. Janusz Konusz 28-400 Pnuczów, ul. Grodziskowa 53, tel(0-41) 357 34 68 | | |
| TEMAT: | KONSTRUKCJA | | |
| OBIEKT: | BUDOWA WIATY DO SKŁADOWANIA SŁOMY | | |
| ADRES: | Michałow, nr. ewid. gr. 1548/6 | | |
| TYTUL RYSUNKU: | RZUT FUNDAMENTÓW | | |
| PROJEKTANT: | Tytuł | | |
| | Imię | | |
| | Nazwisko | | |
| SPRAWIAJĄCY: | Tytuł | | |
| | Imię | | |
| | Nazwisko | | |
| Nr. dec. | | | |
| Faza: | | | |
| Data: | | | |
| Wydanie: | | | |
| NR RYS. | 1 | | |
| SKALA: | 1:100 | | |