


RZUT POZIOMY W POZ. 5.2m

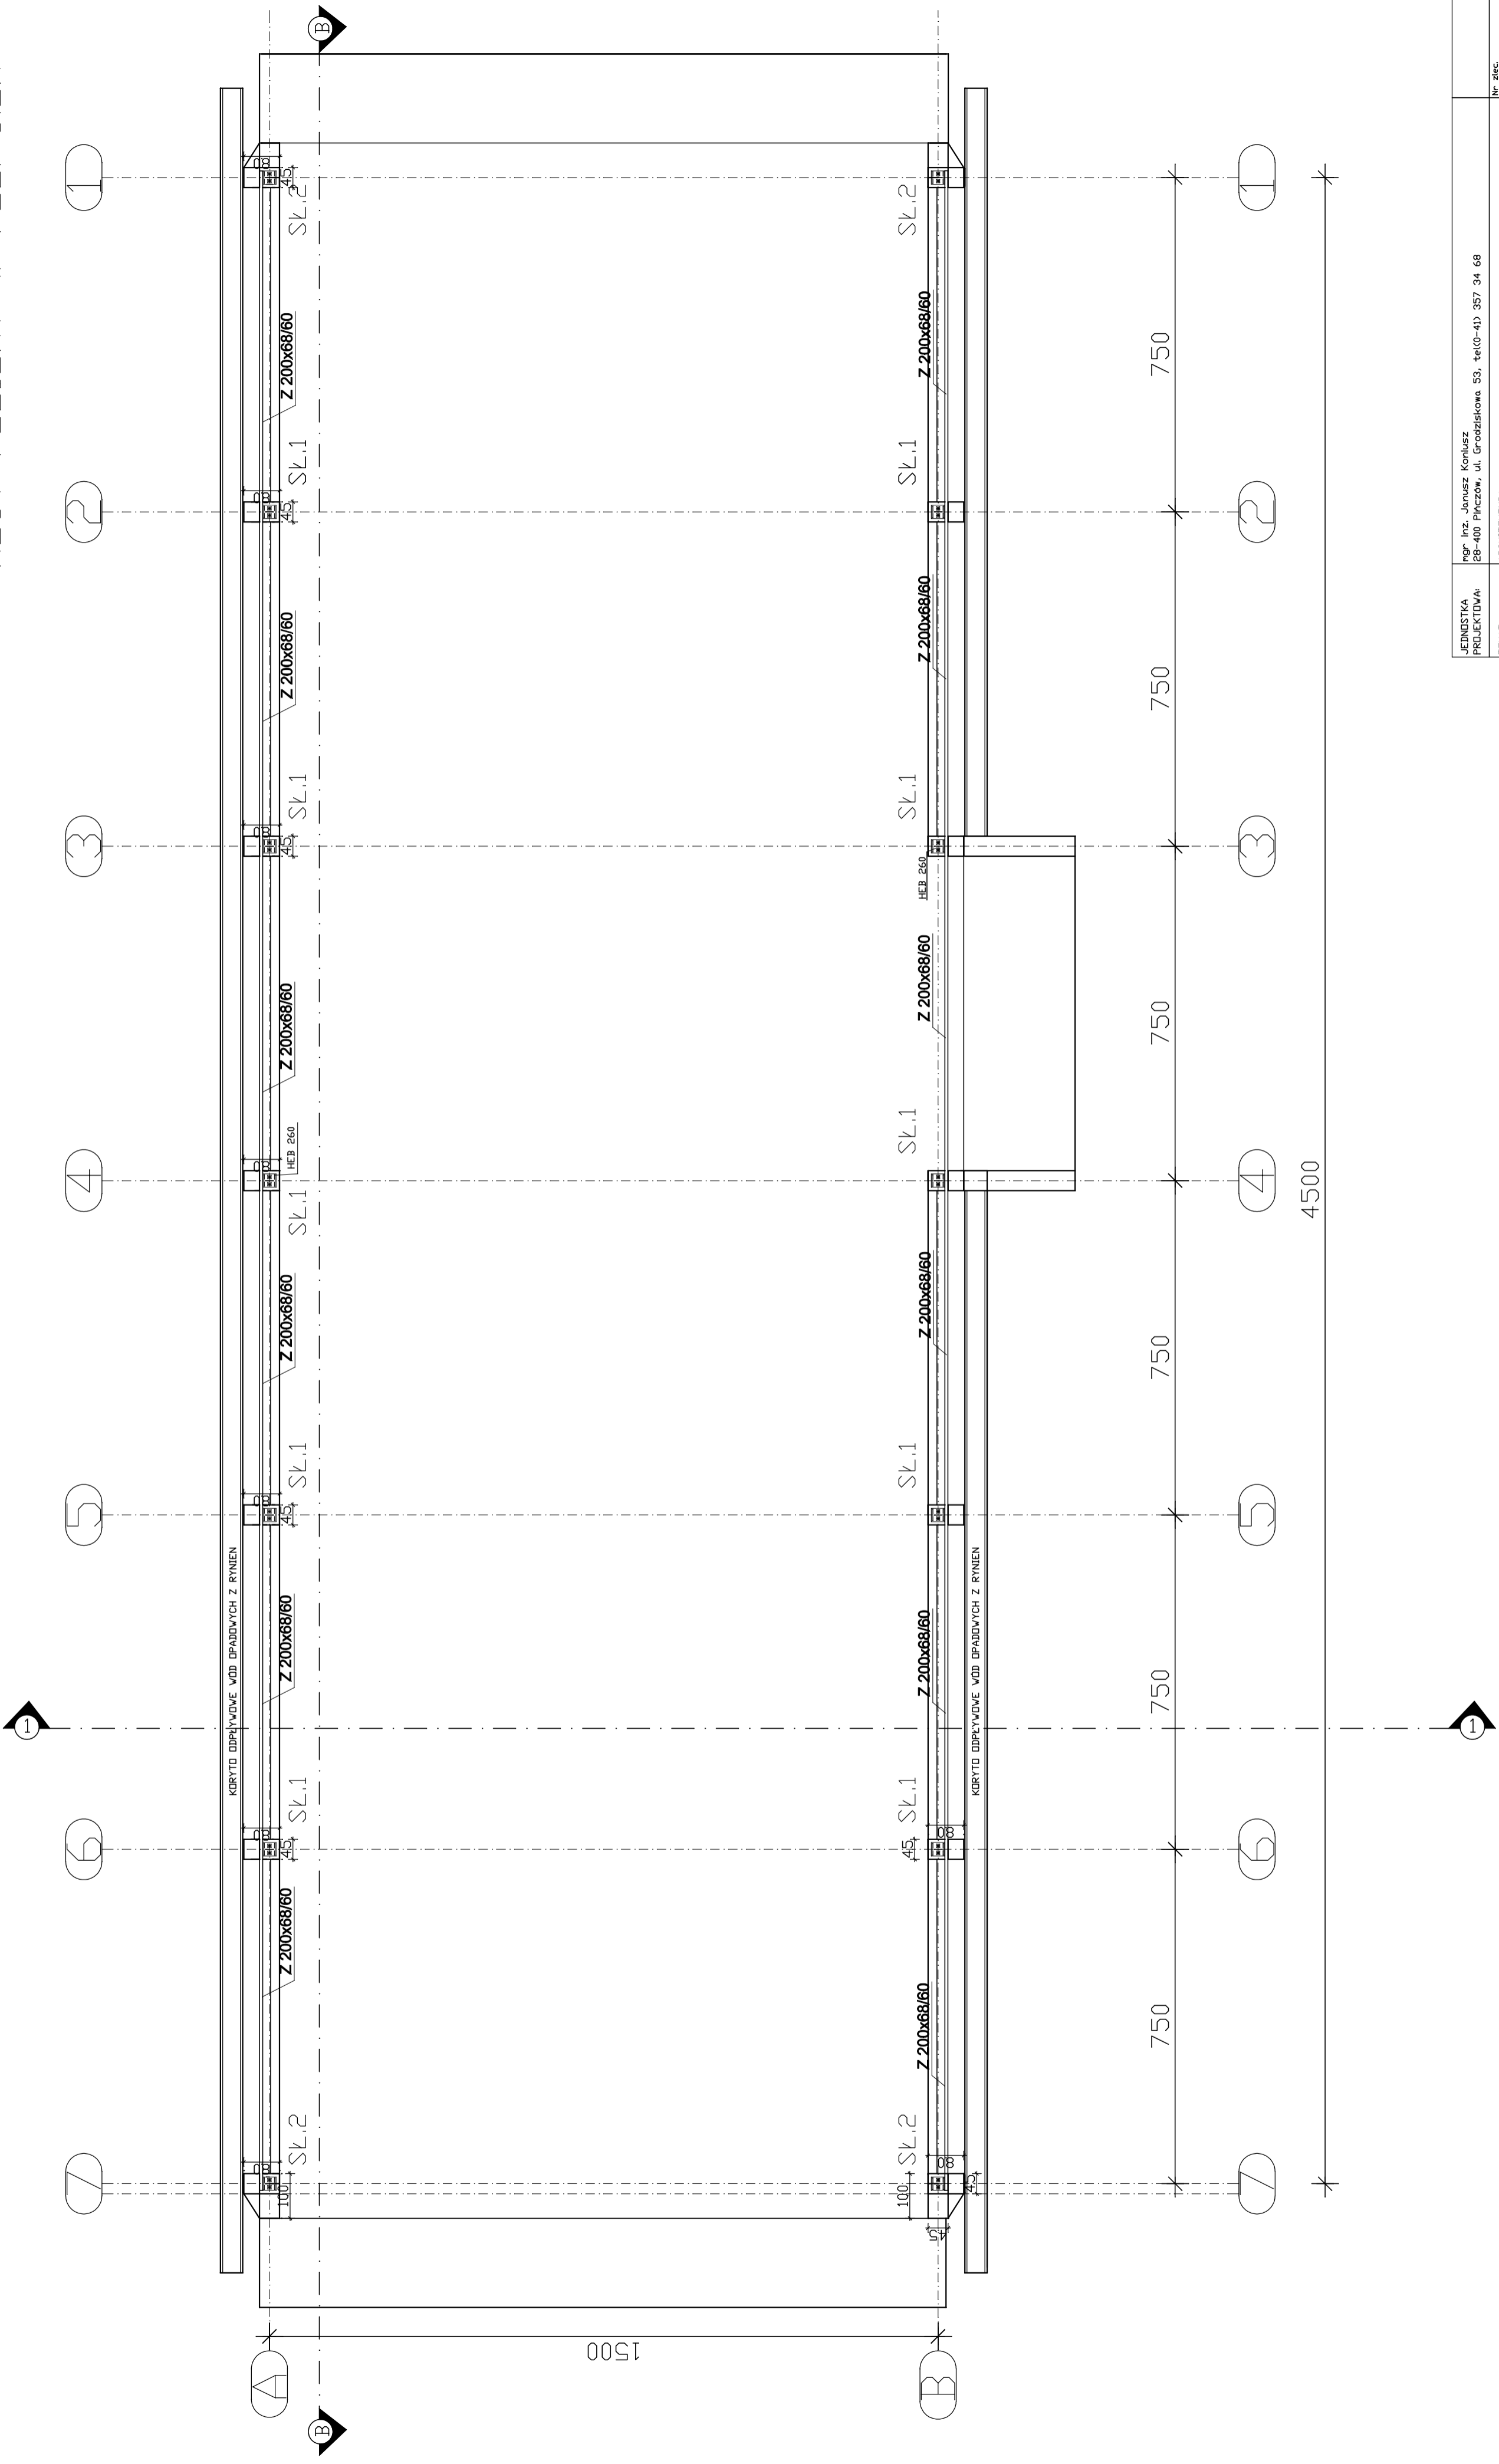

JEDNOSTKA PROJEKTOWA:	mgr. inż. Janusz Koniusz 28-400 Pnączów, ul. Grodziskowa 53, tel(0-41) 357 34 68		
TEMAT:	ARCHITEKTURA		
OBIEKT:	BUDOWA WIATY DO SKŁADOWANIA SŁOMY		
ADRES:	Michałow, nr. ewid. gr. 1548/6		
TYTUL RYSUNKU:	RZUT POZIOMY W POZ. 5.2m	Data:	lipiec 2018r.
PROJEKTANT:	Typ:	Mgr. inż.	
	Imię:	Janusz	
	Nazwisko:	Koniusz	
SPRAWIAJĄCY:	Typ:		
	Imię:		
	Nazwisko:		
		NR RYS.	3
		SKALA:	1:100