


PRZEKRÓJ 1-1

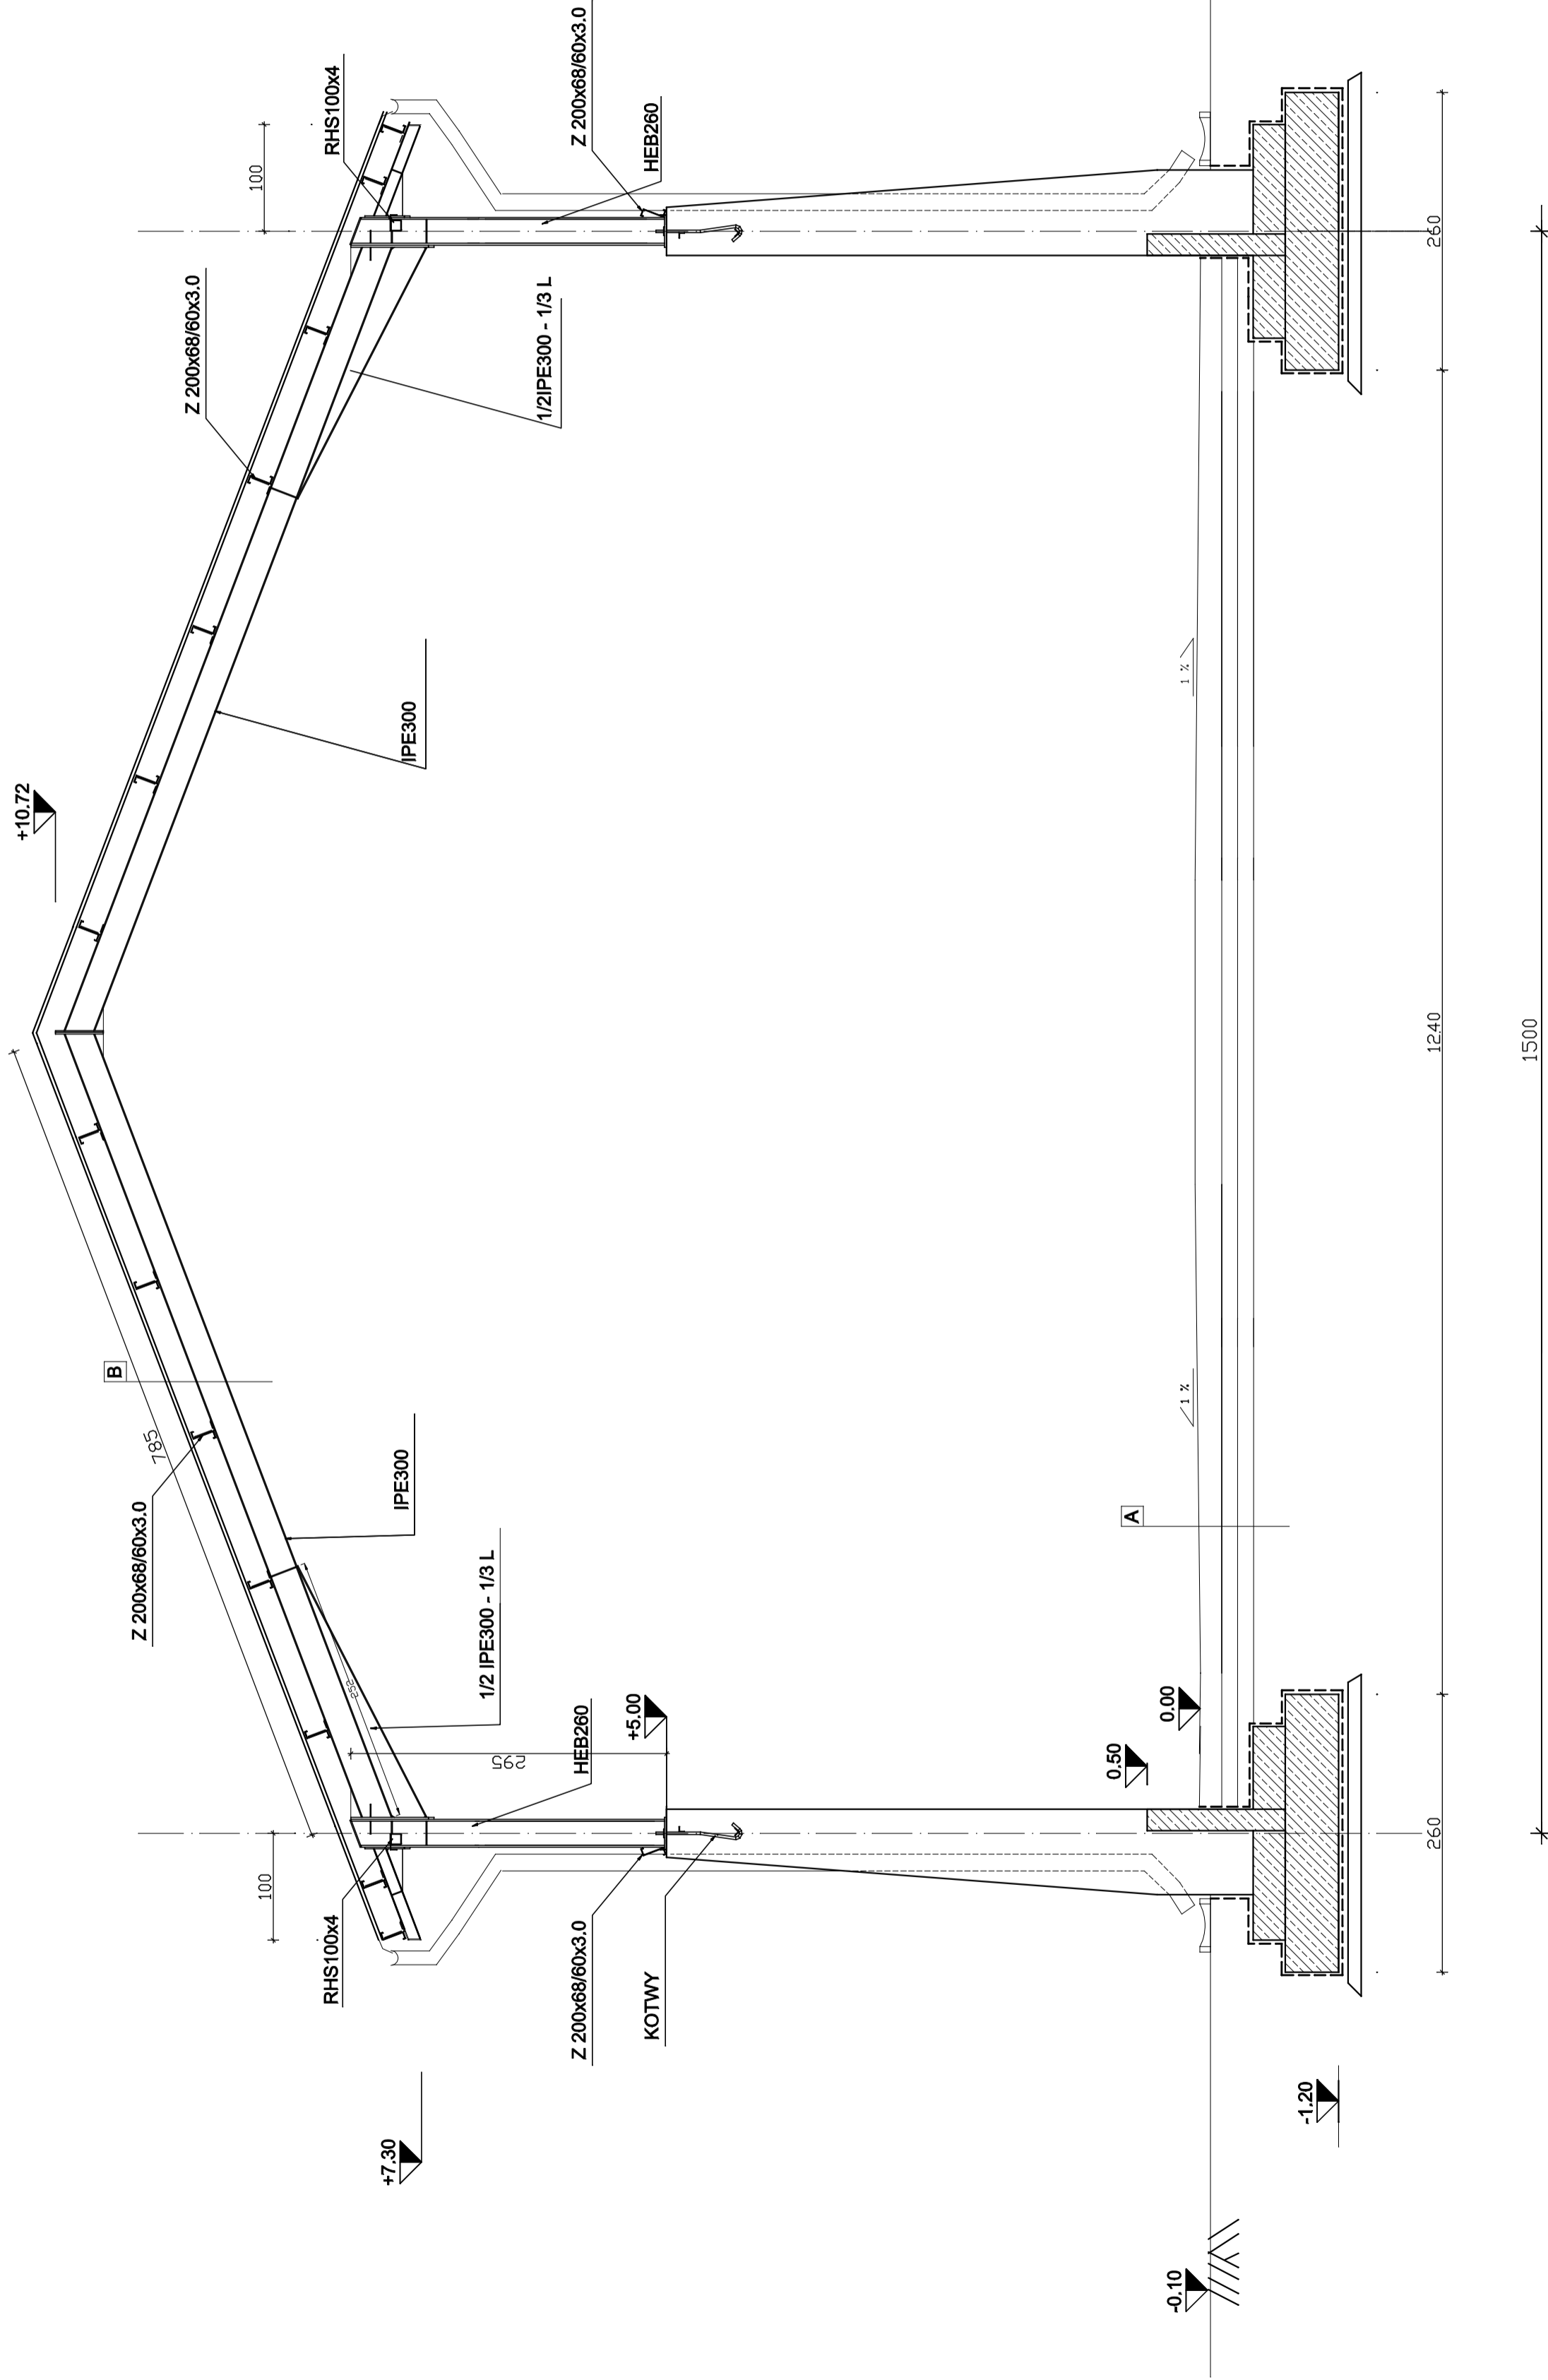

A PROFIL SPADKOWY 1/2
 WARSZWA NISNA KILNIEC gr. 20cm
 WARSZWA STABILIZACYJNA, płasek gr.15cm, zęszszony

B BLACHA TRAFEZOWA T30/07
 PŁATWIE Z 200x68/60x3.0
 KONSZTRUKCJA NOSNA IPE 300

JEDNOSTKA PROJEKTOWA:	mgr. Inż. Janusz Koniusz 28-400 Płocznów, ul. Grodziskowa 53, tel(0-41) 357 34 68	Nr zlec.	
TEMAT:	ARCHITEKTURA	Faza:	
OBIEKT:	BUDOWA BUDYNKU WIATY	Data:	lipiec 2018r.
ADRES:	Michałow, nr. ewid. gr. 1548/6	Wybitnik:	
TYTUŁ RYSUNKU:	PRZEKRÓJ 1-1		
PROJEKTANT:	Tytuł mgr. inż. Inż. JANUSZ KONIUSZ		NR RYS. 6
SPRAWDZAJĄCY:	Tytuł Inż. Nazwisko		SKALA: 1:50